


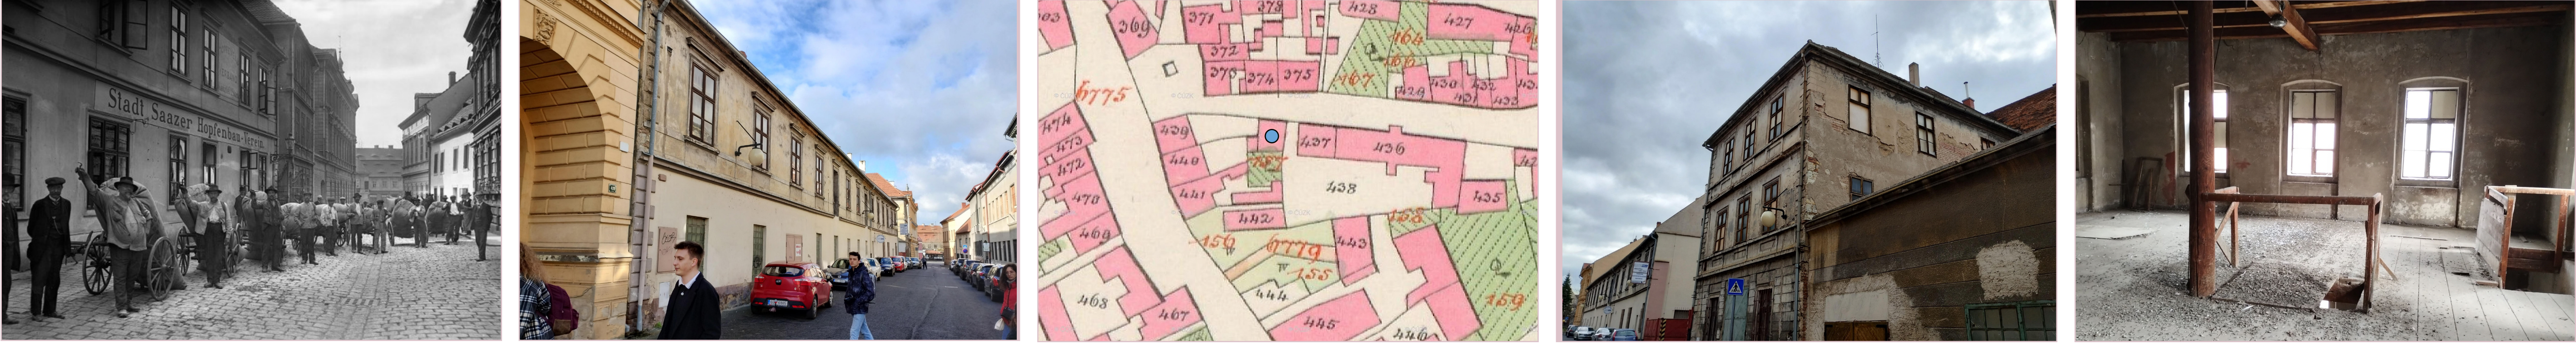

Bc. MARIO BARRA
1. YEAR MAG. CZE
SUMMER SEMESTER 2022/23, ATV

LUPULUS - NPÚ METHODOICAL CENTER OF AGRI ARCHITECTURE
TYRŠOVA STREET DISTRICT - PRAGUE SUBURB - ŽATEC
ŽATEC REGION OF HOPS - WESTERN BOHEMIA

DESIGN STUDIO EFLER
DEPARTMENT OF ARCHITECTURAL CONSERVATION
FACULTY OF ARCHITECTURE CTU IN PRAGUE




LUPULUS – Metodické centrum agrární architektury NPÚ v Žatci je návrh konverze cihelnářského skladu na tzv. Pražském předměstí v Tyršově ulici č. p. 3039, který je poprvé doložen v rámci cihlářských oststků státního katastru. Jeho současné využití je rozděleno na přízemí, užívávané jako kanceláře obchodu, zbývající dvě patra a podkroví jsou prázdná a bez využití. Vzhledem k jedinečné architektuře stávek určených ke zpracování chmele a jejich velké koncentraci na Žatecku se nabízí využití sklad jako metodické centrum NPÚ, zaměřené na tematiku agrární architektury. Přízemní objekt je uvažováno jako recepce a návštěvnícké centrum, první patro pak jako odborná knihovna s archívem. Ve druhém patře se nachází kanceláře pro zaměstnance NPÚ a podkroví je určeno jako technologické zázemí.

LUPULUS – Methodical Center of Agrarian Architecture NPÚ in Žatec is a proposal for the conversion of a hop warehouse in the Prague suburb at Tyršova Street No. 3039, documented for the first time in the imperial imprints of a stable cadastre. Its current use is divided into the ground floor, which is used as shop offices, the remaining two floors and the attic are empty and unused. Due to the unique architecture of the buildings intended for processing hops it is proposed to use the warehouse as a methodical center of the NPÚ, focused on the theme of agrarian architecture. The ground floor is intended as a reception and visitor center, 1st floor as a specialist library with an archive. On the 2nd there are offices for NPÚ employees, and the attic is intended as a technological background.



NÁRODNÍ PAMÁTKOVÝ ÚSTAV


PŮDORYS 1. NP / FLOOR PLAN 1ST FLOOR

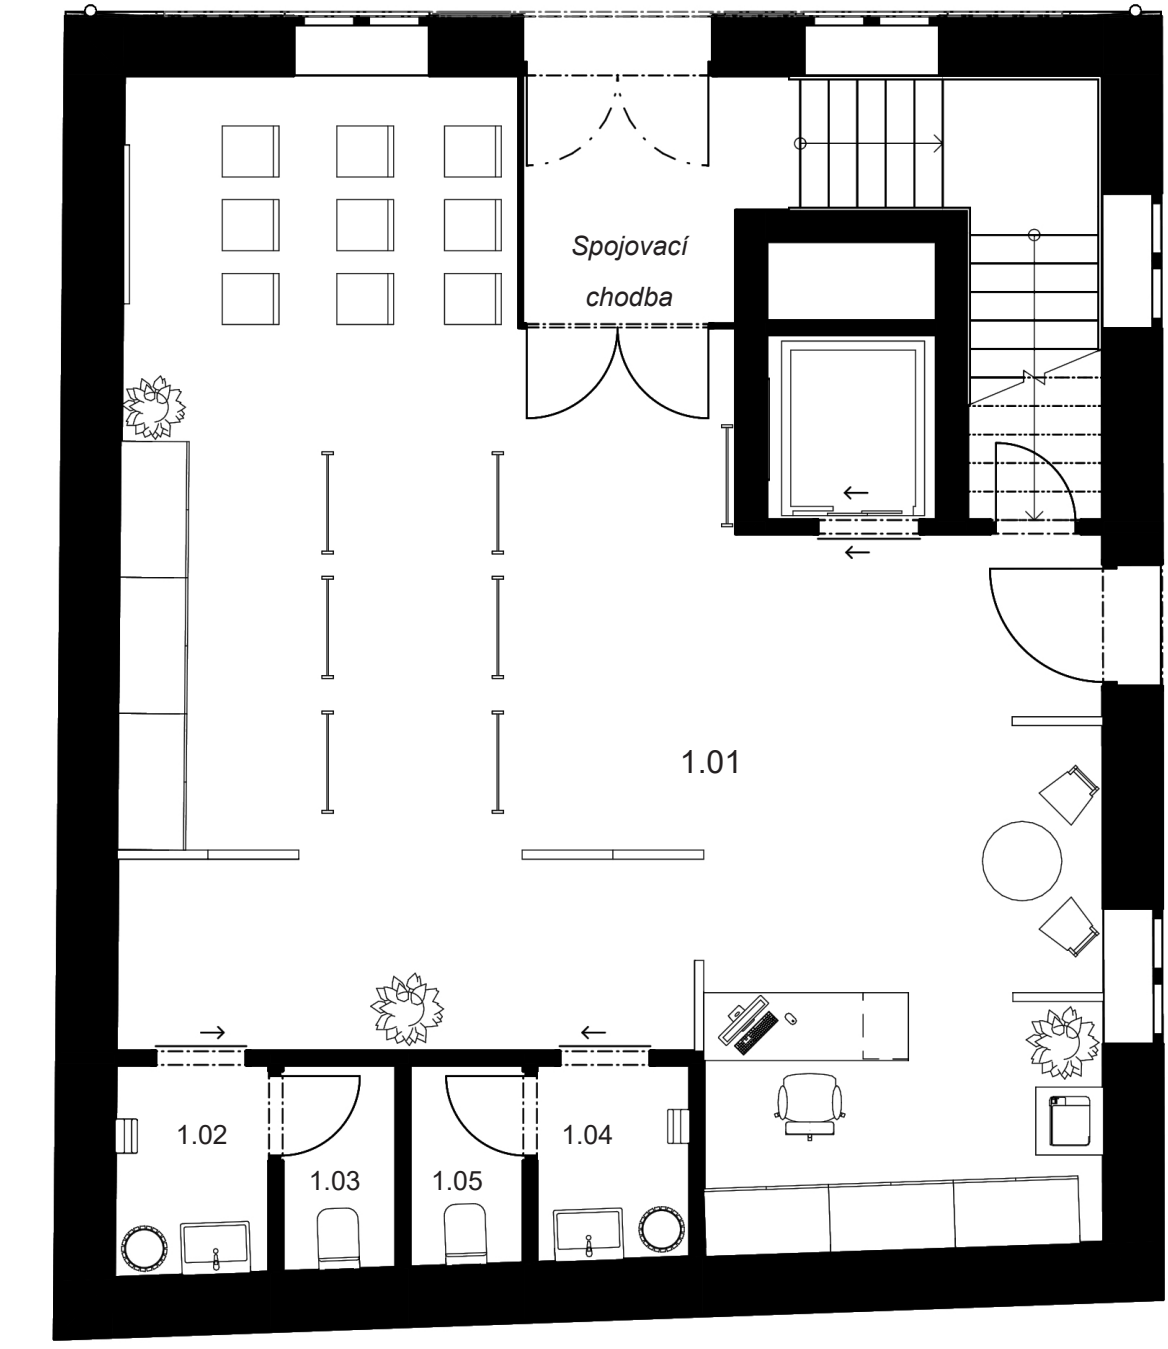

MÍSTNOSTI 1. NP / R+ROOMS 1ST FLOOR


1.01	Informační středisko NPÚ	1.04	WC ženy - předstíhka
1.02	WC muži - předstíhka	1.05	WC ženy
1.03	WC muži		

PŮDORYS 2. NP / FLOOR PLAN 2ND FLOOR

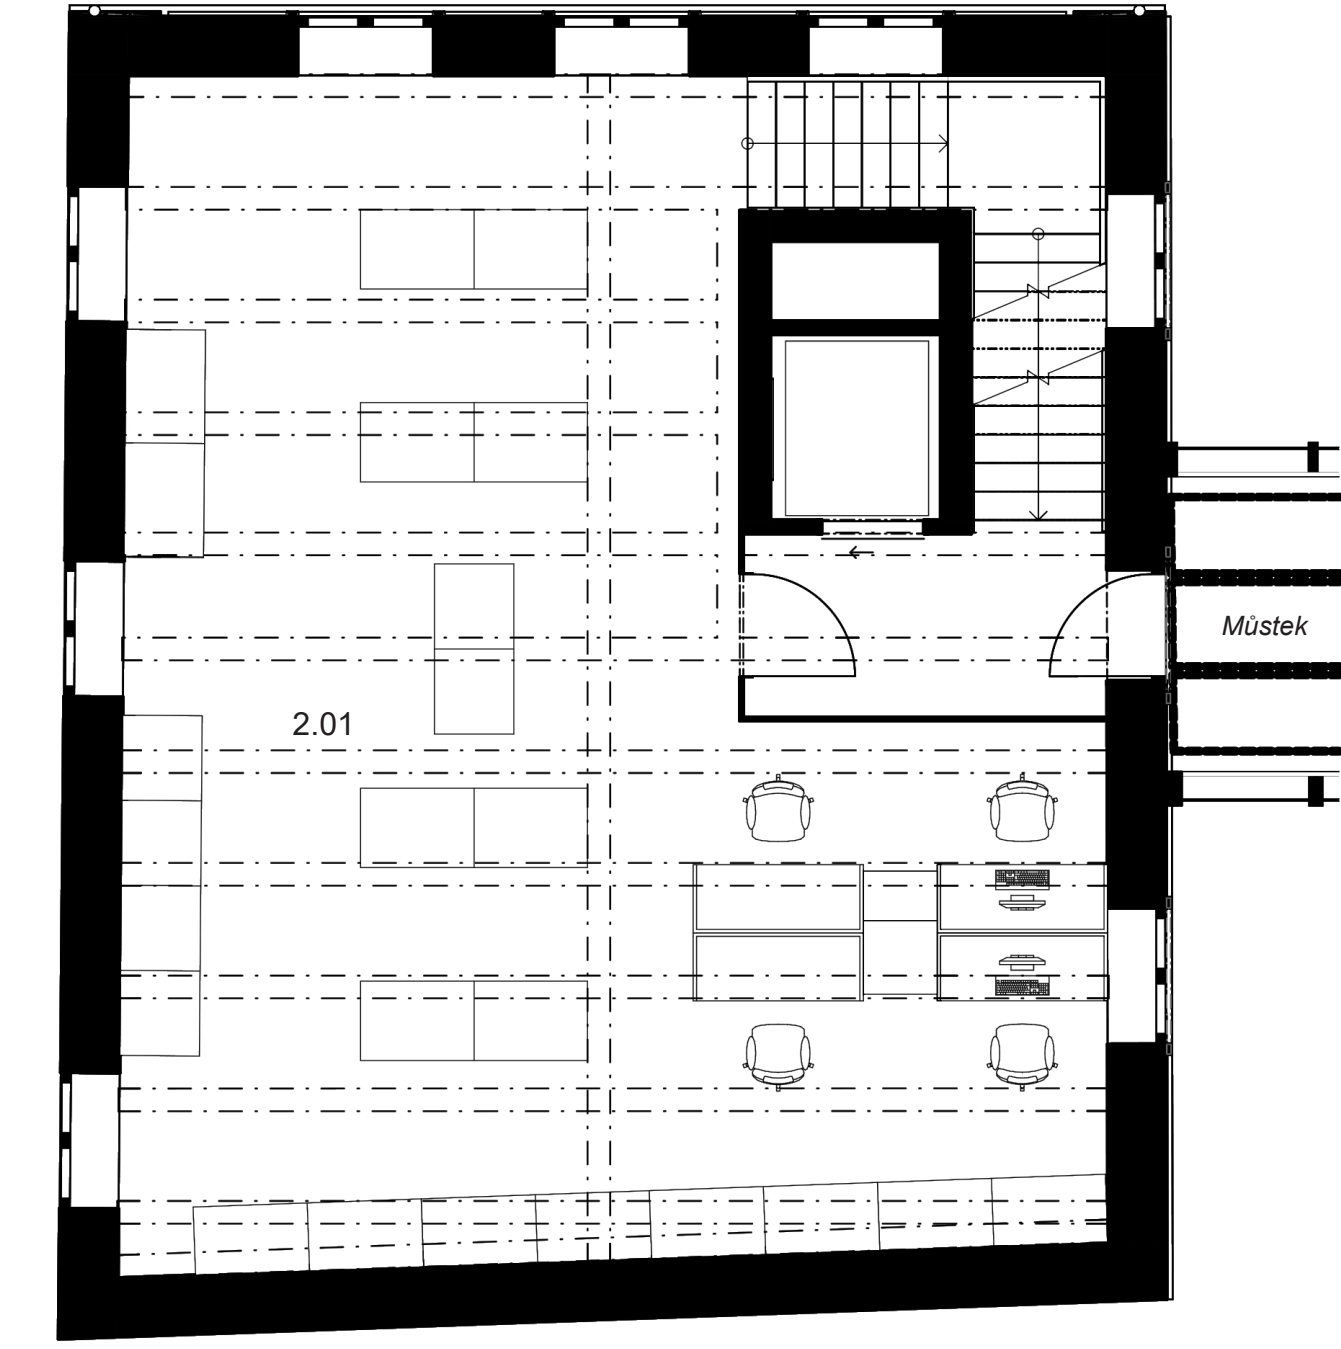


3.01	Kancelářský prostor NPÚ	4.01	Technologické zázemí objektu
2.01	Knihovna a badatelská NPÚ		



ZÁPADNÍ POHLED A PODÉLNÝ REZ / WESTERN VIEW AND LONGITUDINAL SECTION

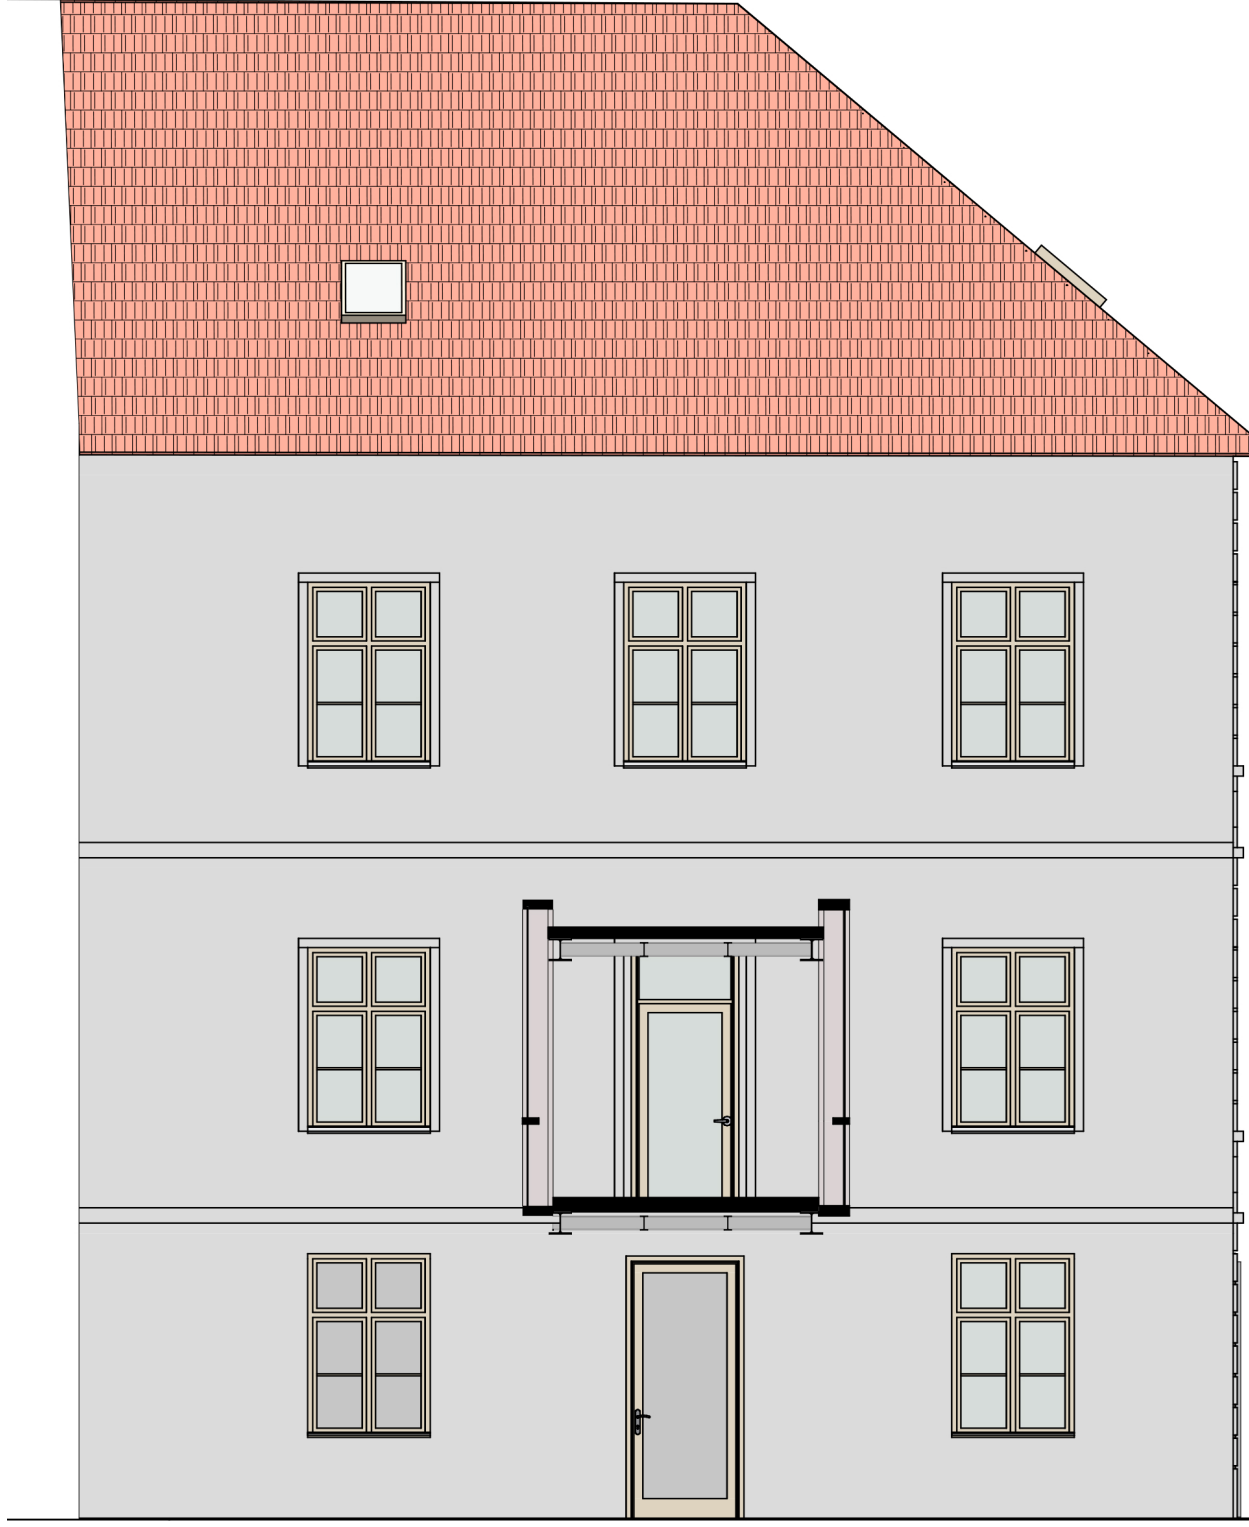


SEVERNÍ POHLED A PŘÍČNÝ REZ / NORTH VIEW AND CROSS SECTION

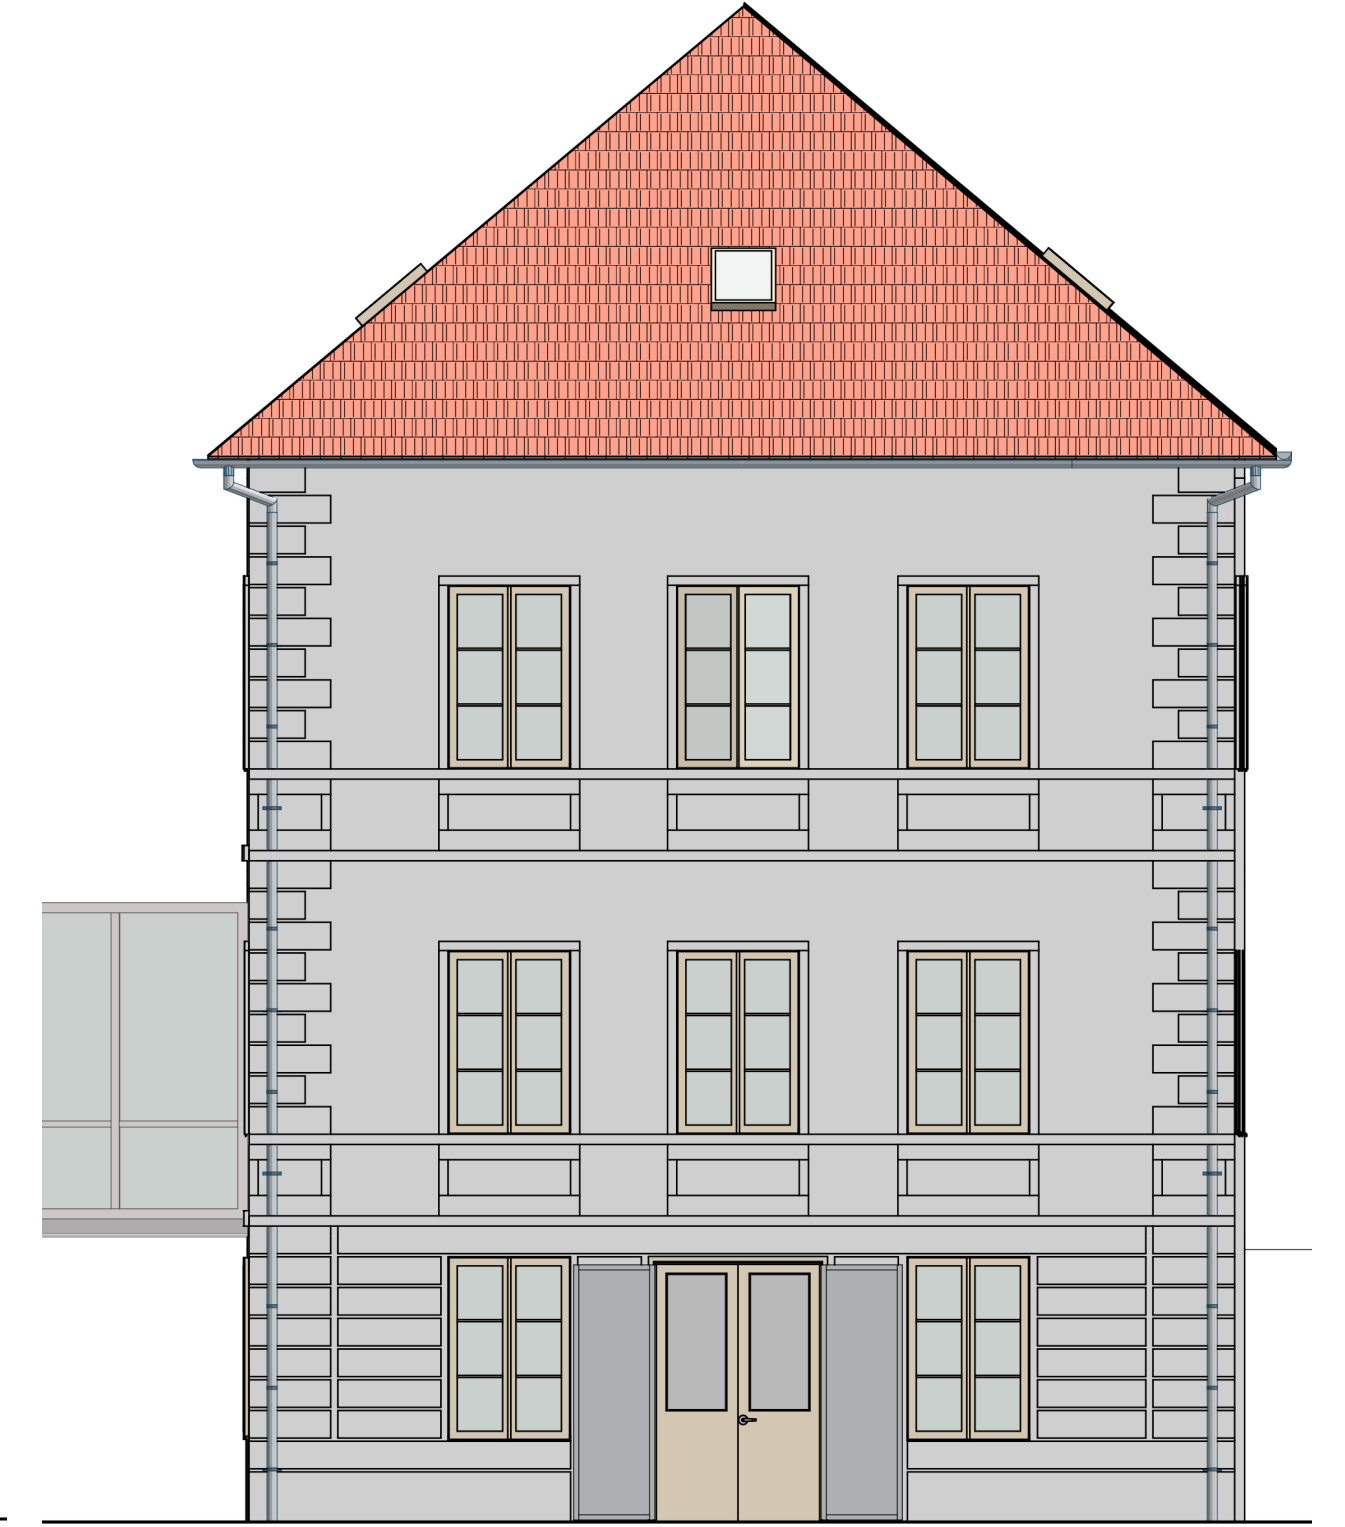


PŮDORYS 3. NP / FLOOR PLAN 3RD FLOOR

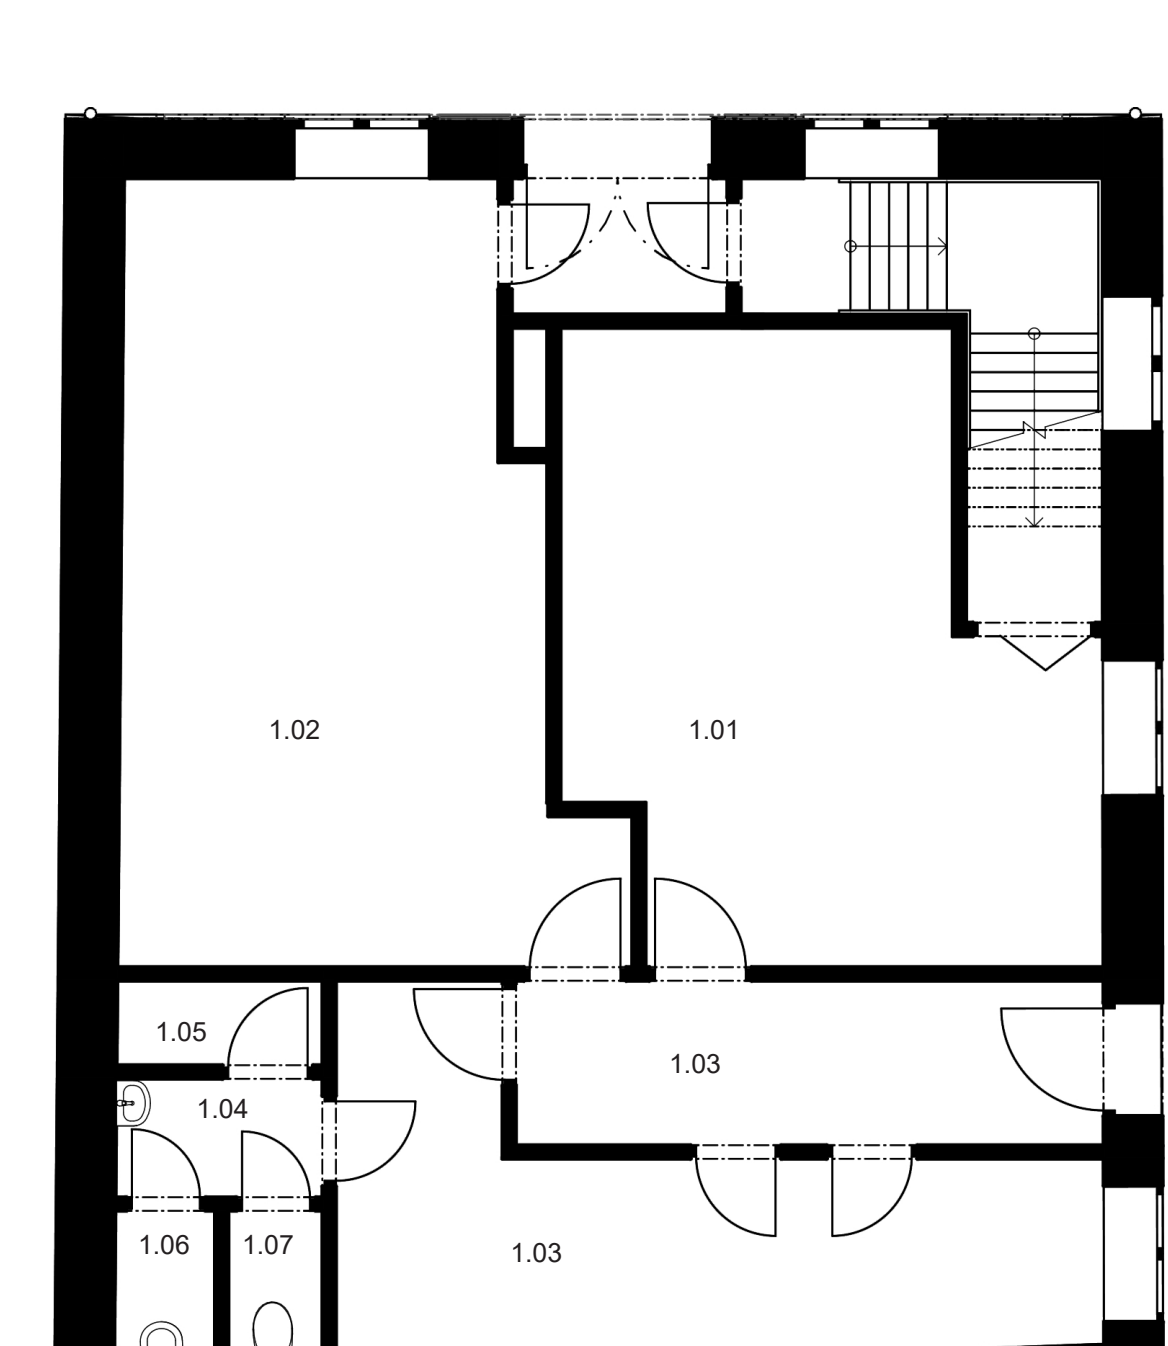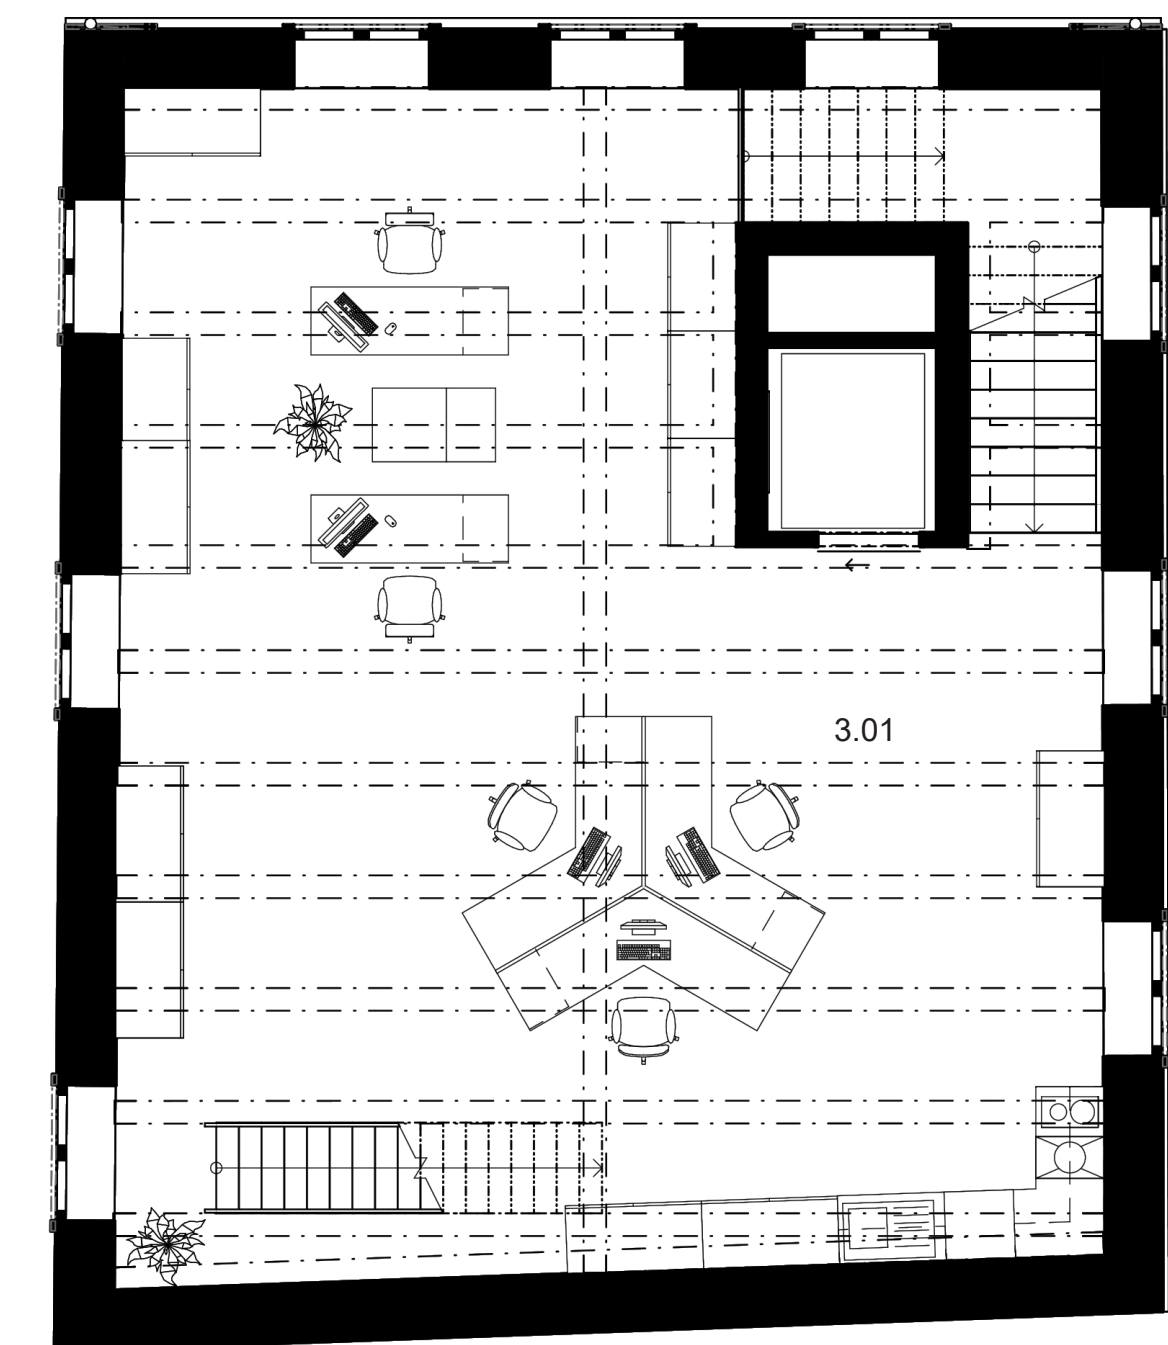

PŮDORYS PODKROVÍ / ATTIC FLOOR PLAN

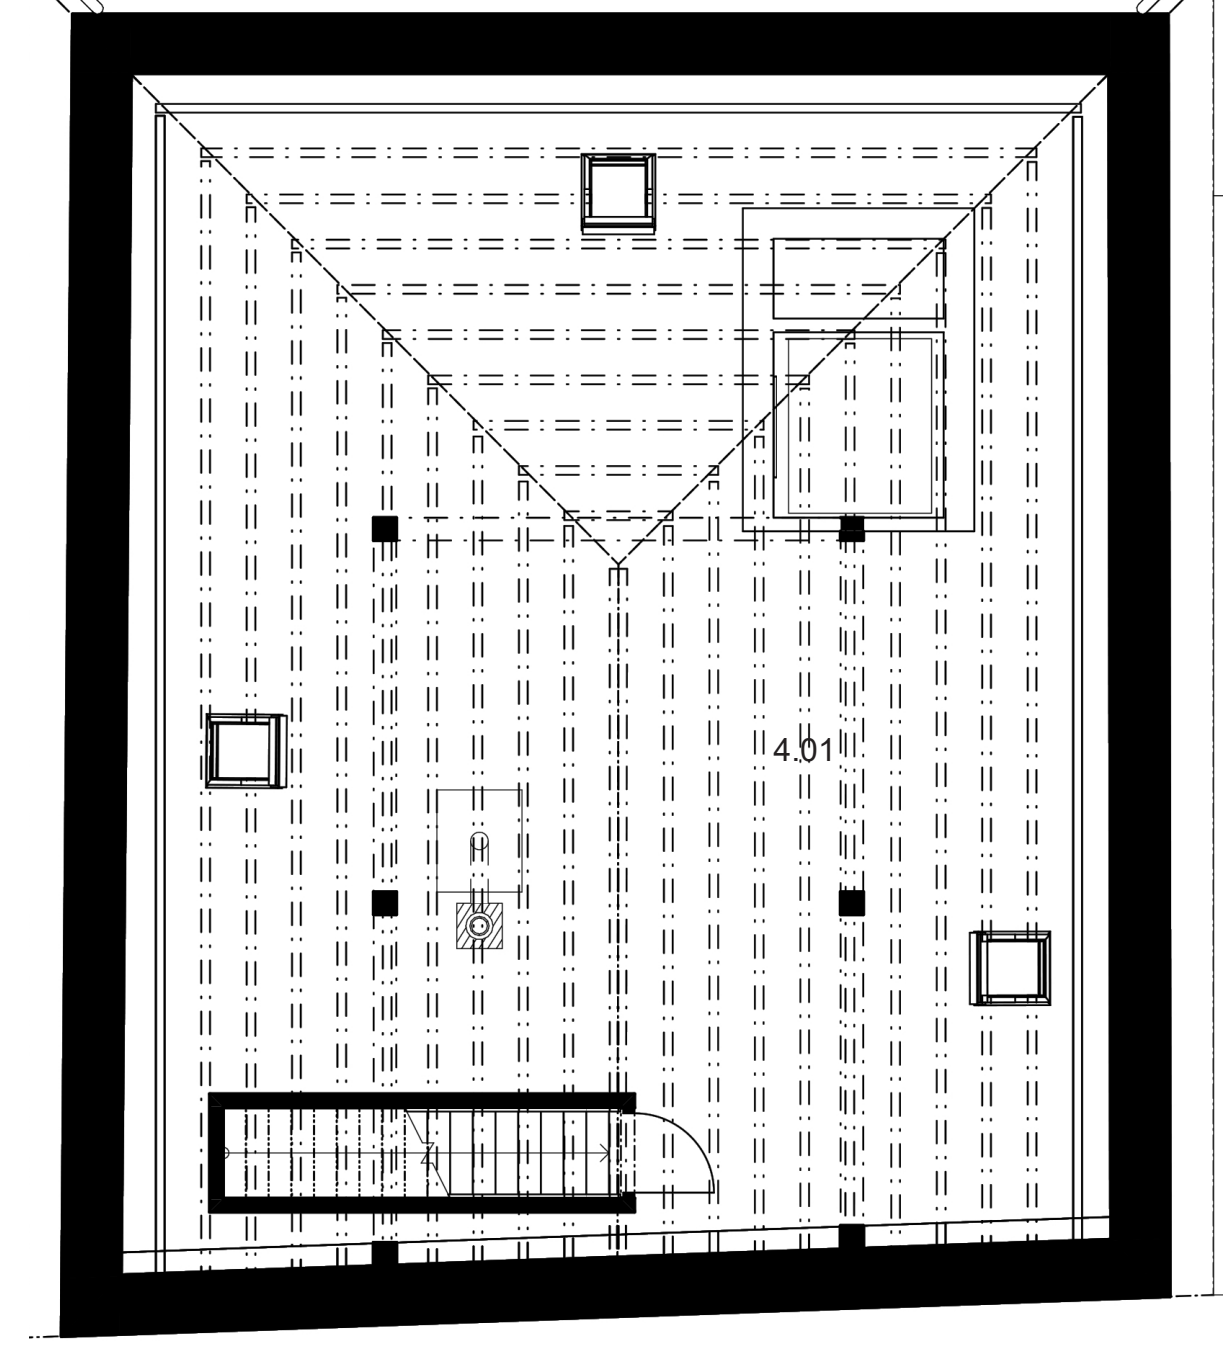


SOUČASNÁ SITUACE OBJEKTU A PŮDORYS 1. NP PŘED ZÁSAHEM / CURRENT SITUATION + FLOOR PLAN PRIOR TO THE INTERVENTION

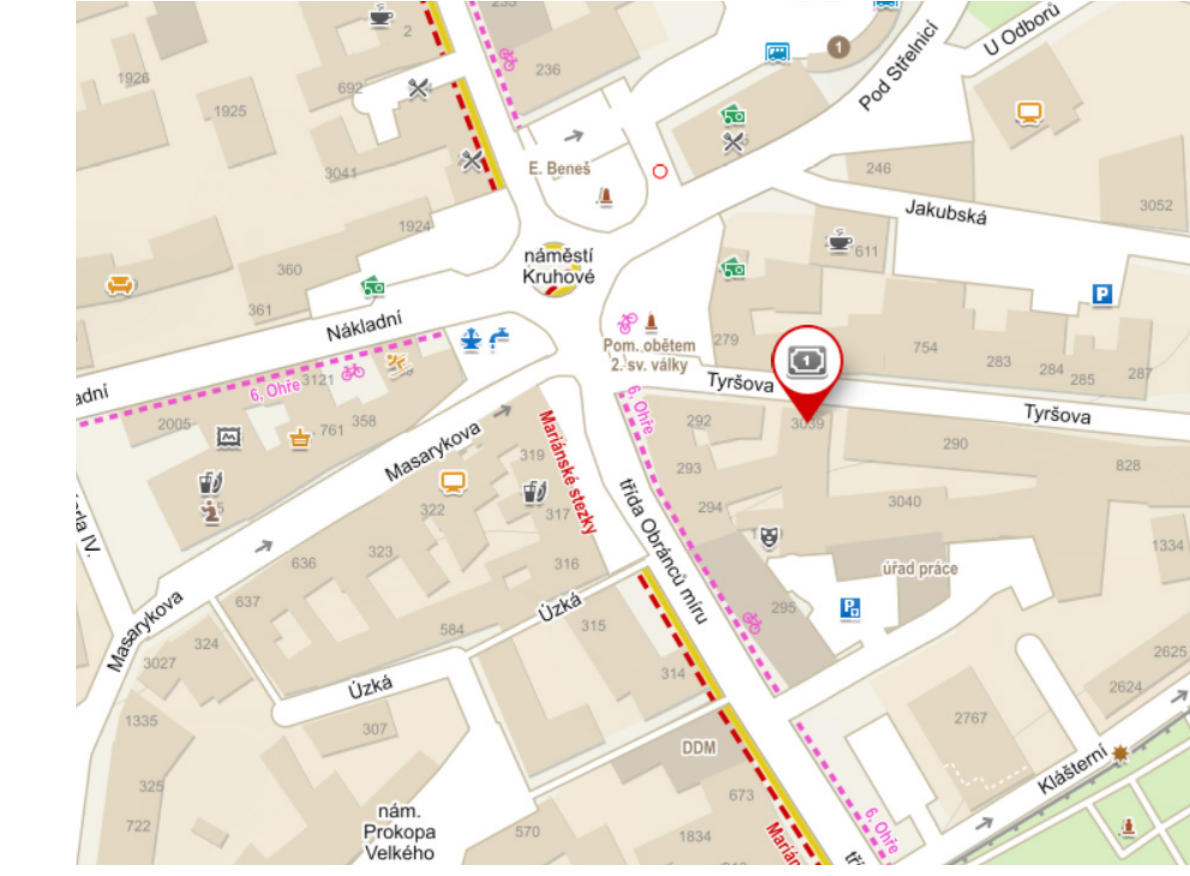

AKTUÁLNÍ MÍSTNOSTI 1. NP / CURRENT ROOMS 1ST FLOOR

1.01	Nevyužívaná kancelář	1.05	Komora
1.02	Kancelář obchodu	1.06	WC
1.03	Síň a zázemí kanceláře	1.07	Bidet
1.04	Chodba s umyvadlem před WC		

ROZDĚLENÍ FUNKCÍ V BUDOVĚ / DISTRIBUTION OF FUNCTIONS IN THE BUILDING

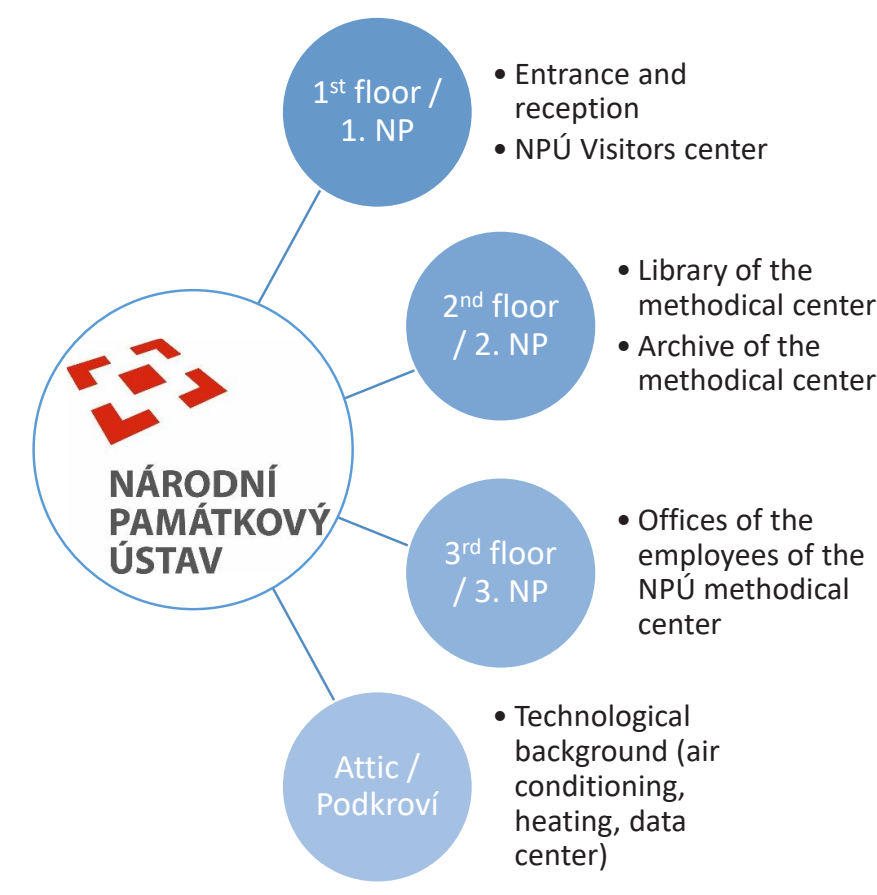

FUNKČNÍ SCHEMA METODOCKÉHO CENTRA NPÚ / FUNCTIONAL DIAGRAM OF THE METHODOICAL CENTER OF THE NPÚ

